


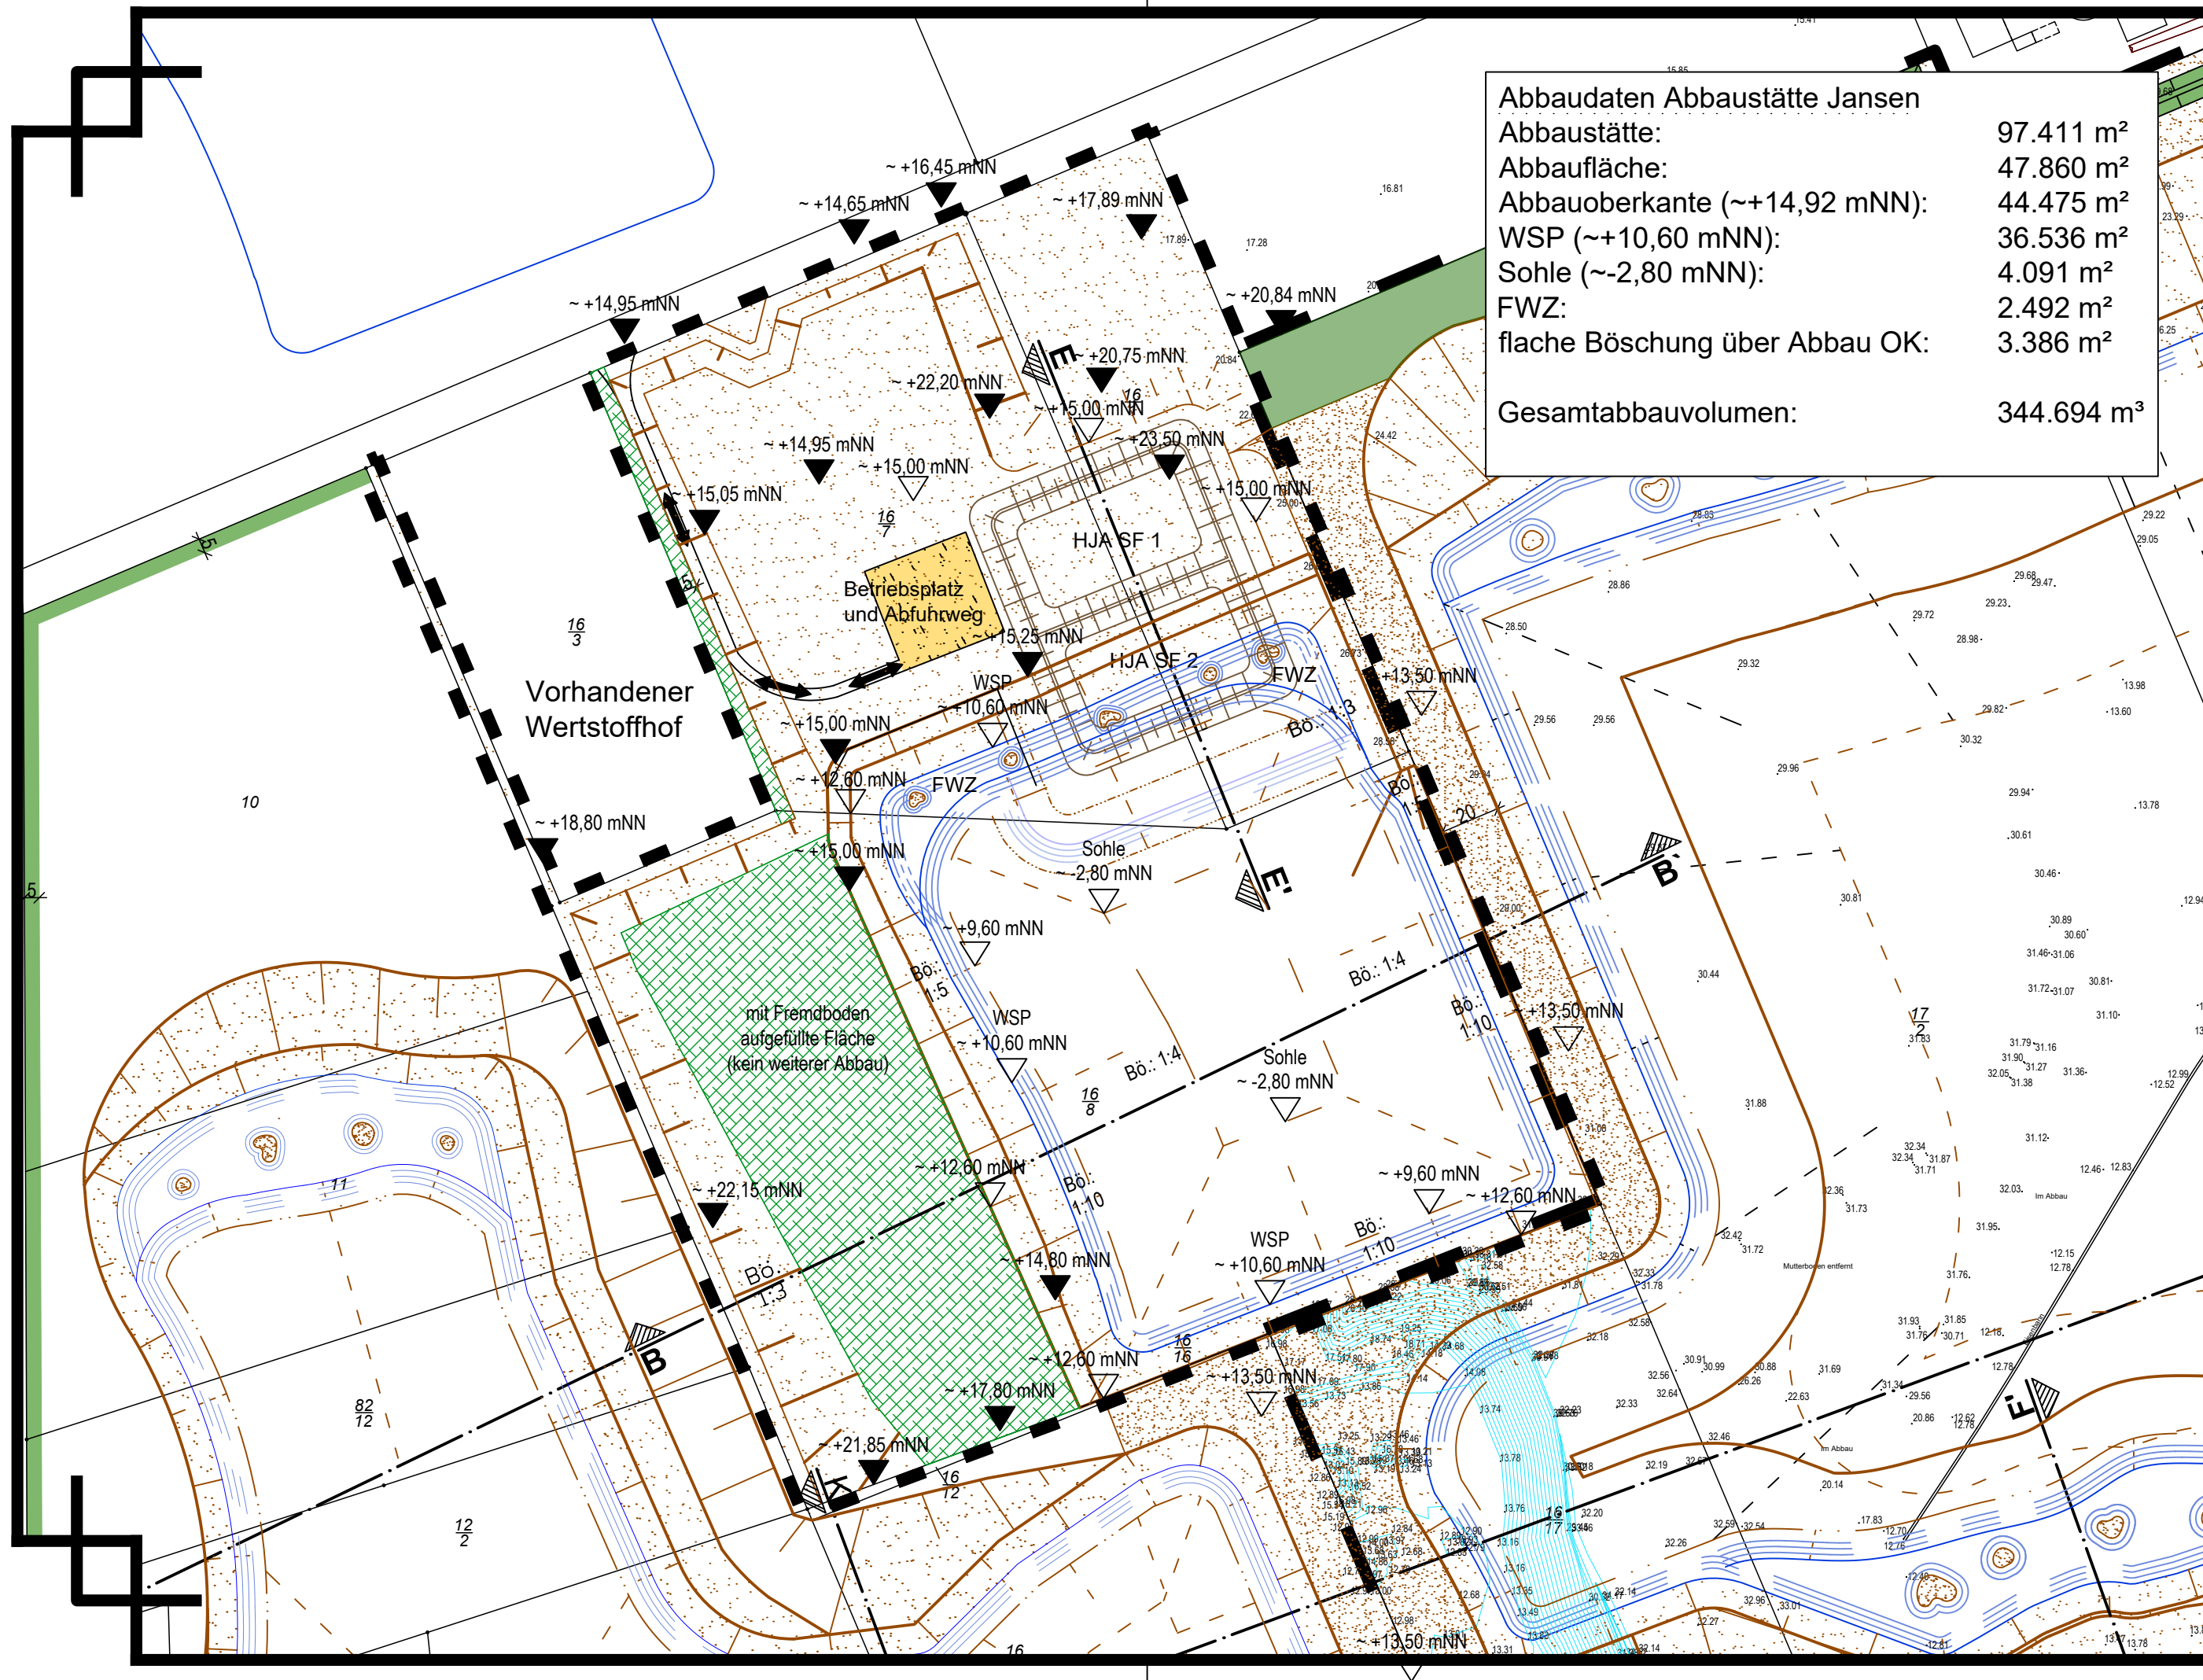

Abbaudaten Abbaustätte Jansen	
Abbaustätte:	97.411 m ²
Abbaufäche:	47.860 m ²
Abbauoberkante (~+14,92 mNN):	44.475 m ²
WSP (~+10,60 mNN):	36.536 m ²
Sohle (~-2,80 mNN):	4.091 m ²
FWZ:	2.492 m ²
flache Böschung über Abbau OK:	3.386 m ²
Gesamtabbauvolumen:	344.694 m ³

Planzeichenerklärung:

- Abbauoberkante
- Wasserspiegel (WSP: ~ +10,60 m NN)
- Linie Wasserwechselbereich, ~1,0 m unter Wasserspiegel (~ +9,60 m NN)
- Sohle (~ -2,80 m NN)
- FWZ - Flachwasserzone, Tiefe ~1,00 - 1,50 m
- Temporäre Wasserlinie
- Betriebsplatz
- Abfuhrweg, ~5,0 m breit
- Bestandsvermessung Haarmann April 2022
- Bestandshöhen
- Planhöhen
- Grenze der Abbaustätte Jansen

**THOMAS HONNIGFORT**
Bauleitplanung ■ Erschließungsplanung ■ Landschaftsplanung
Freiraumplanung ■ Projektmanagement
49733 Haren / Ems • Nording 21 • Tel.: 05932 - 50 35 15 • Fax.: 05932 - 50 35 16

Proj. Nr. : 37 20 03
Proj.: Bodenabbau Wattberg

Abbauplan
- Abbaustätte Jansen -
(Kartengrundlage: ALK Dipl.-Ing. Bernd Haarmann, Stand: 20.01.2016)

Blatt Nr.: 4.3 **Maßstab: 1 : 2.000** **01.10.2024**

Ausdruck vom: 25.11.2024