
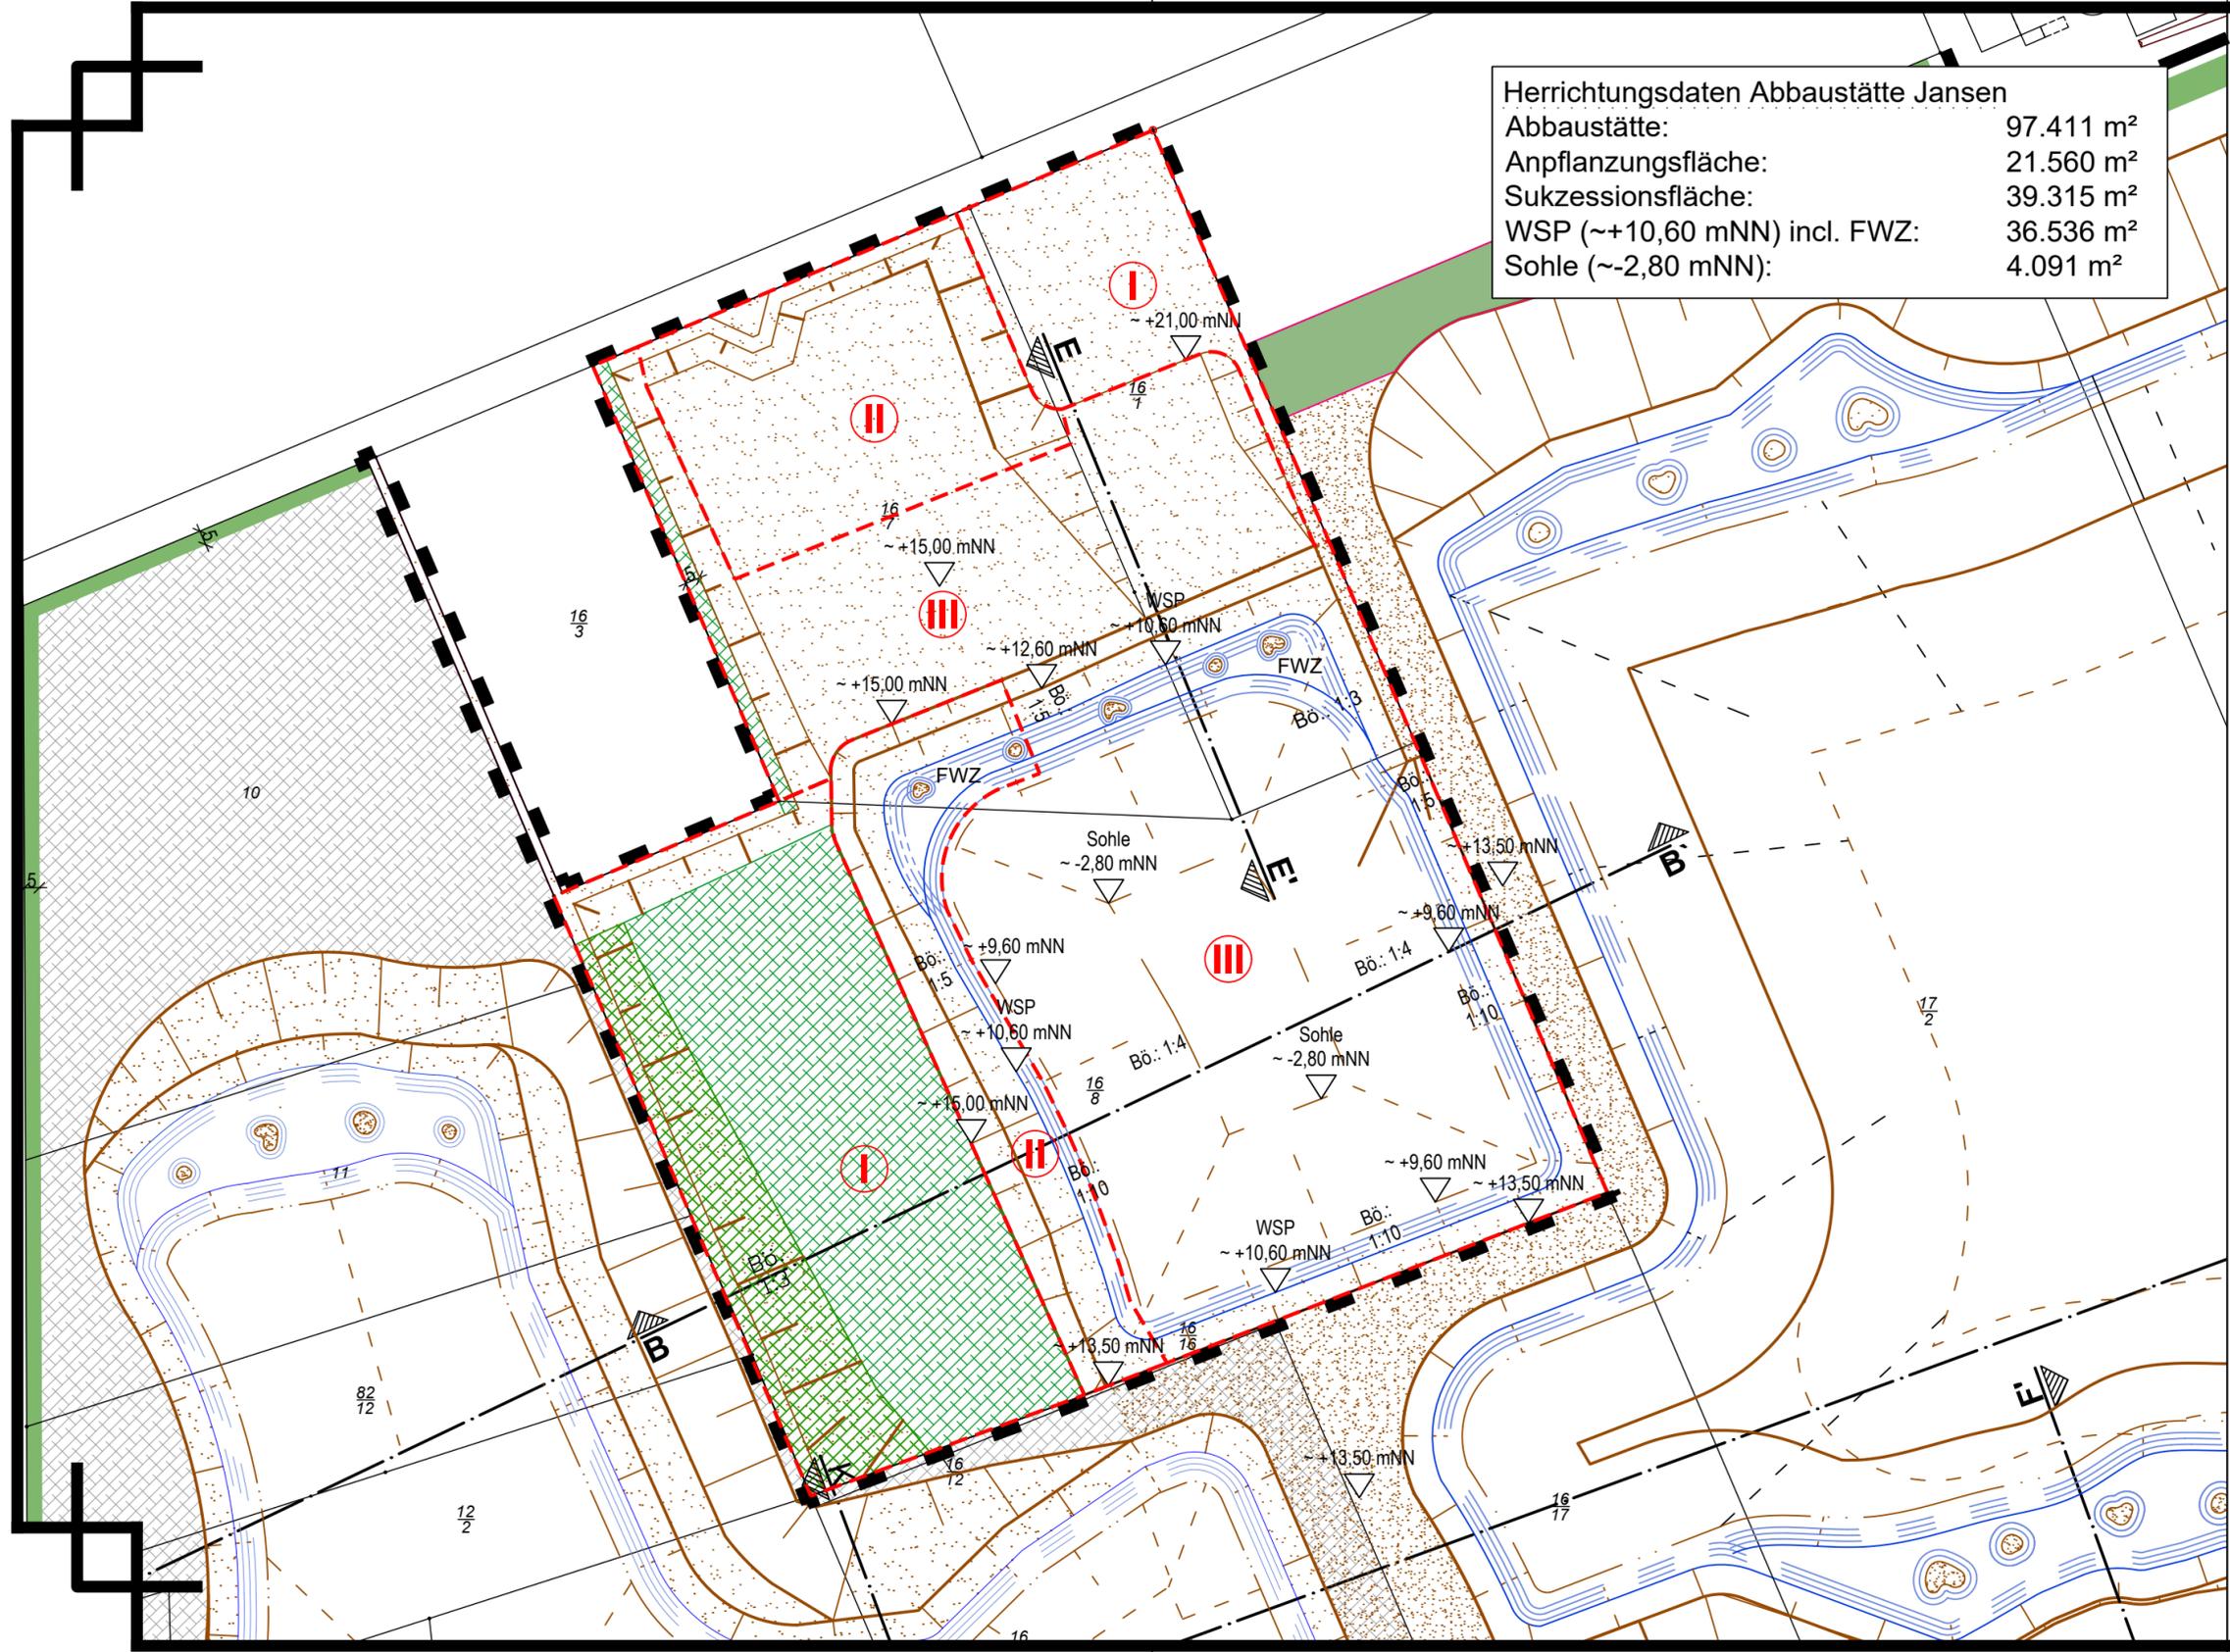
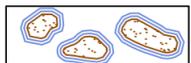


Herrichtungsdaten Abbaustätte Jansen	
Abbaustätte:	97.411 m ²
Anpflanzungsfläche:	21.560 m ²
Sukzessionsfläche:	39.315 m ²
WSP (~+10,60 mNN) incl. FWZ:	36.536 m ²
Sohle (~-2,80 mNN):	4.091 m ²

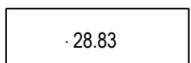

Planzeichenerklärung:

-  Abbauberkante
-  Wasserspiegel (WSP: ~ +10,60 m NN)
-  Linie Wasserwechselbereich, ~1,0 m unter Wasserspiegel (~ +9,60 m NN)
-  Sohle (~ -2,80 m NN)
-  FWZ - Flachwasserzone, Tiefe ~1,00 - 1,50 m
-  Anpflanzungsfläche
-  Sukzessionsfläche
-  Bestandsvermessung Haarmann April 2022
-  Abgrenzung Herrichtungsabschnitte
-  Planhöhen
-  Grenze der Abbaustätte Jansen

THOMAS HONNIGFORT
 Bauleitplanung ■ Erschließungsplanung ■ Landschaftsplanung
 Freiraumplanung ■ Projektmanagement
 49733 Haren / Ems * Nordring 21 * Tel.: 05932 - 50 35 15 * Fax.: 05932 - 50 35 16

Proj. Nr. : 37 20 03
Proj.: Bodenabbau Wattberg

Herrichtungsplan
- Abbaustätte Jansen -
 (Kartengrundlage: ALK Dipl.-Ing. Bernd Haarmann, Stand: 20.01.2016)

Blatt Nr.: 4.4 **Maßstab: 1 : 2.000** **01.10.2024**

Ausdruck vom: 25.11.2024