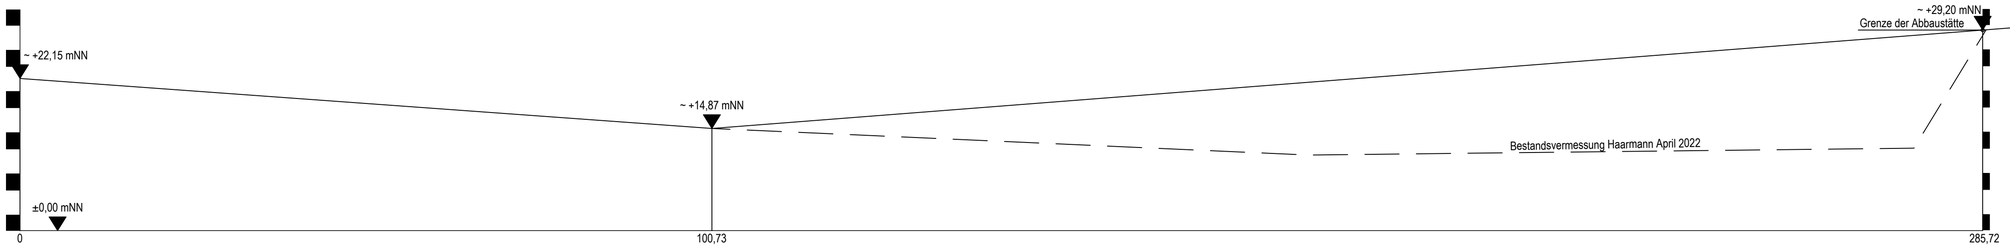

Schnitt B - B` Jansen (Bestand)

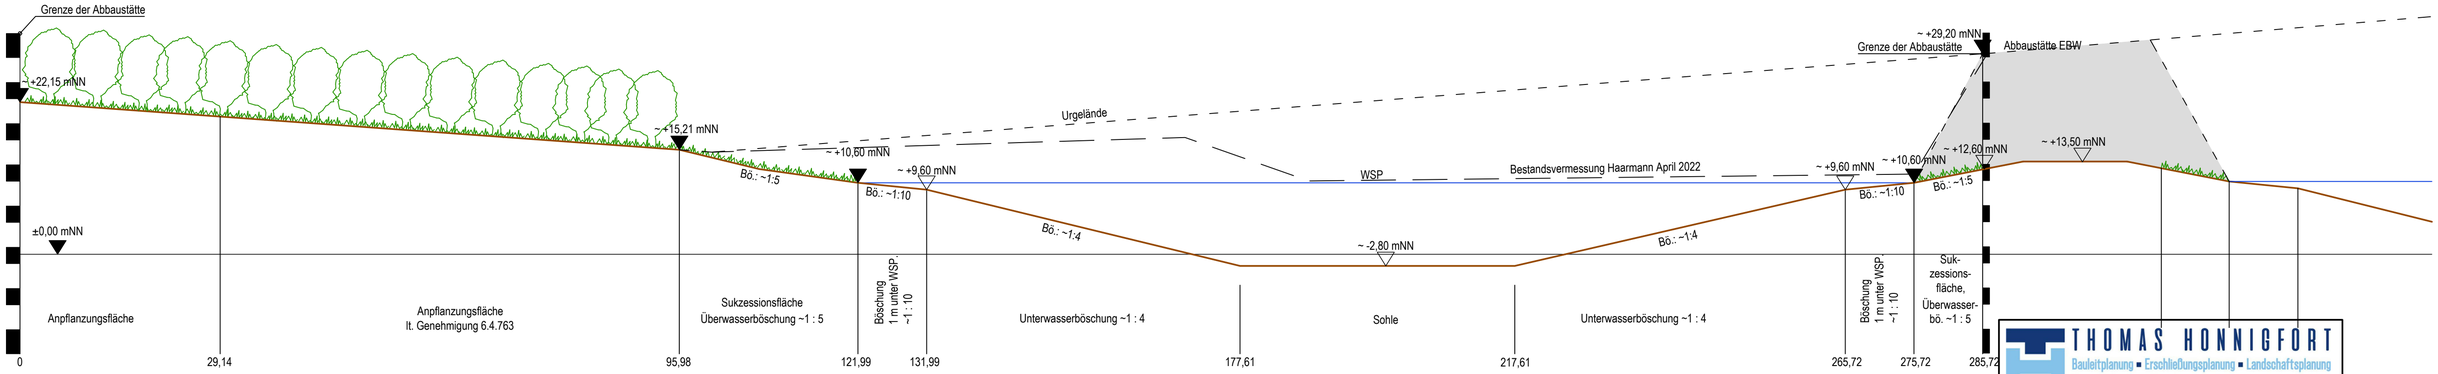

Schnitt B - B` Jansen (Abbau/Herrichtung)

THOMAS HONNIGFORT
Bauleitplanung ▪ Erschließungsplanung ▪ Landschaftsplanung
Freiraumplanung ▪ Projektmanagement
49733 Haren / Ems * Nordring 21 * Tel.: 05932 - 50 35 15 * Fax.: 05932 - 50 35 16

Proj. Nr. : 37 20 03

Proj.: Bodenabau Wattberg

Schnitt B - B´

- Abbaustätte Jansen -

Blatt Nr.: 4.4.1	Maßstab: 1 : 500	06.11.2024

Ausdruck vom: 25.11.2024