


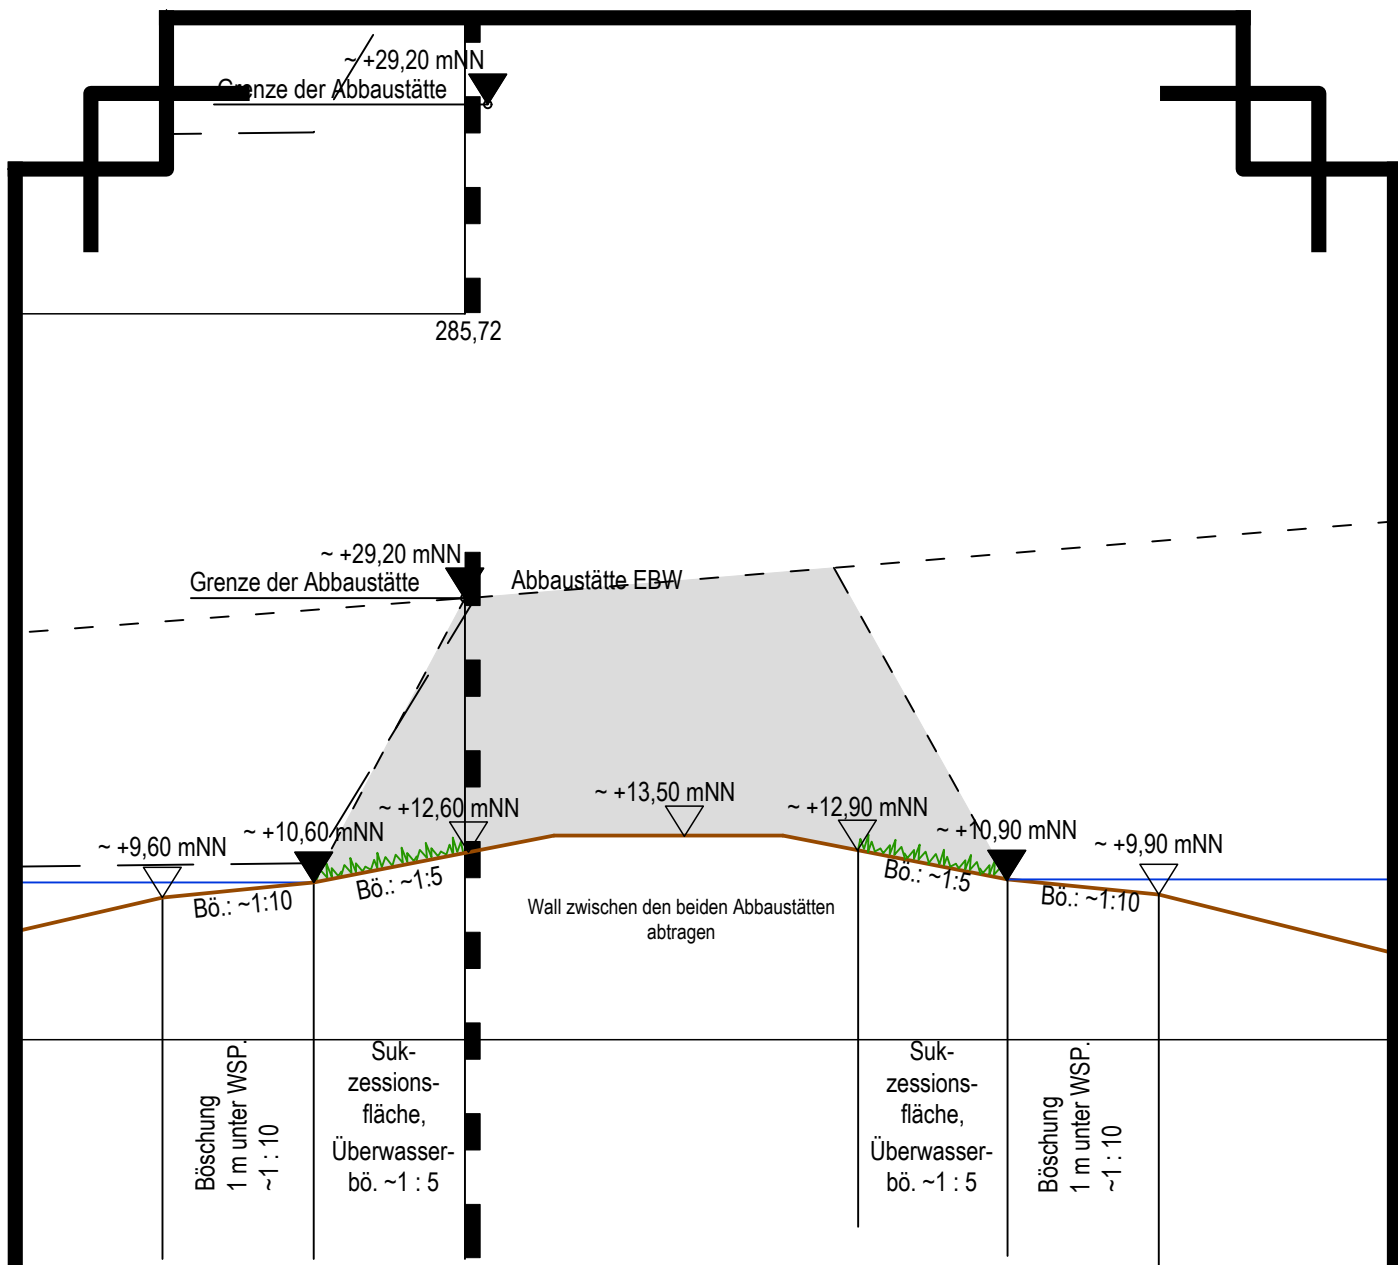

 THOMAS HONNIGFORT Bauleitplanung ■ Erschließungsplanung ■ Landschaftsplanung Freiraumplanung ■ Projektmanagement		
49733 Haren / Ems * Nordring 21 * Tel.: 05932 - 50 35 15 * Fax.: 05932 - 50 35 16		
Proj. Nr. : 37 20 03		
Proj.: Bodenabbau Wattberg		
Prinzipschnitt - Abbaustätte Jansen/EBW -		
Blatt Nr.: 4.4.3	Maßstab: 1 : 500	22.05.2024

Ausdruck vom: 22.05.2024