


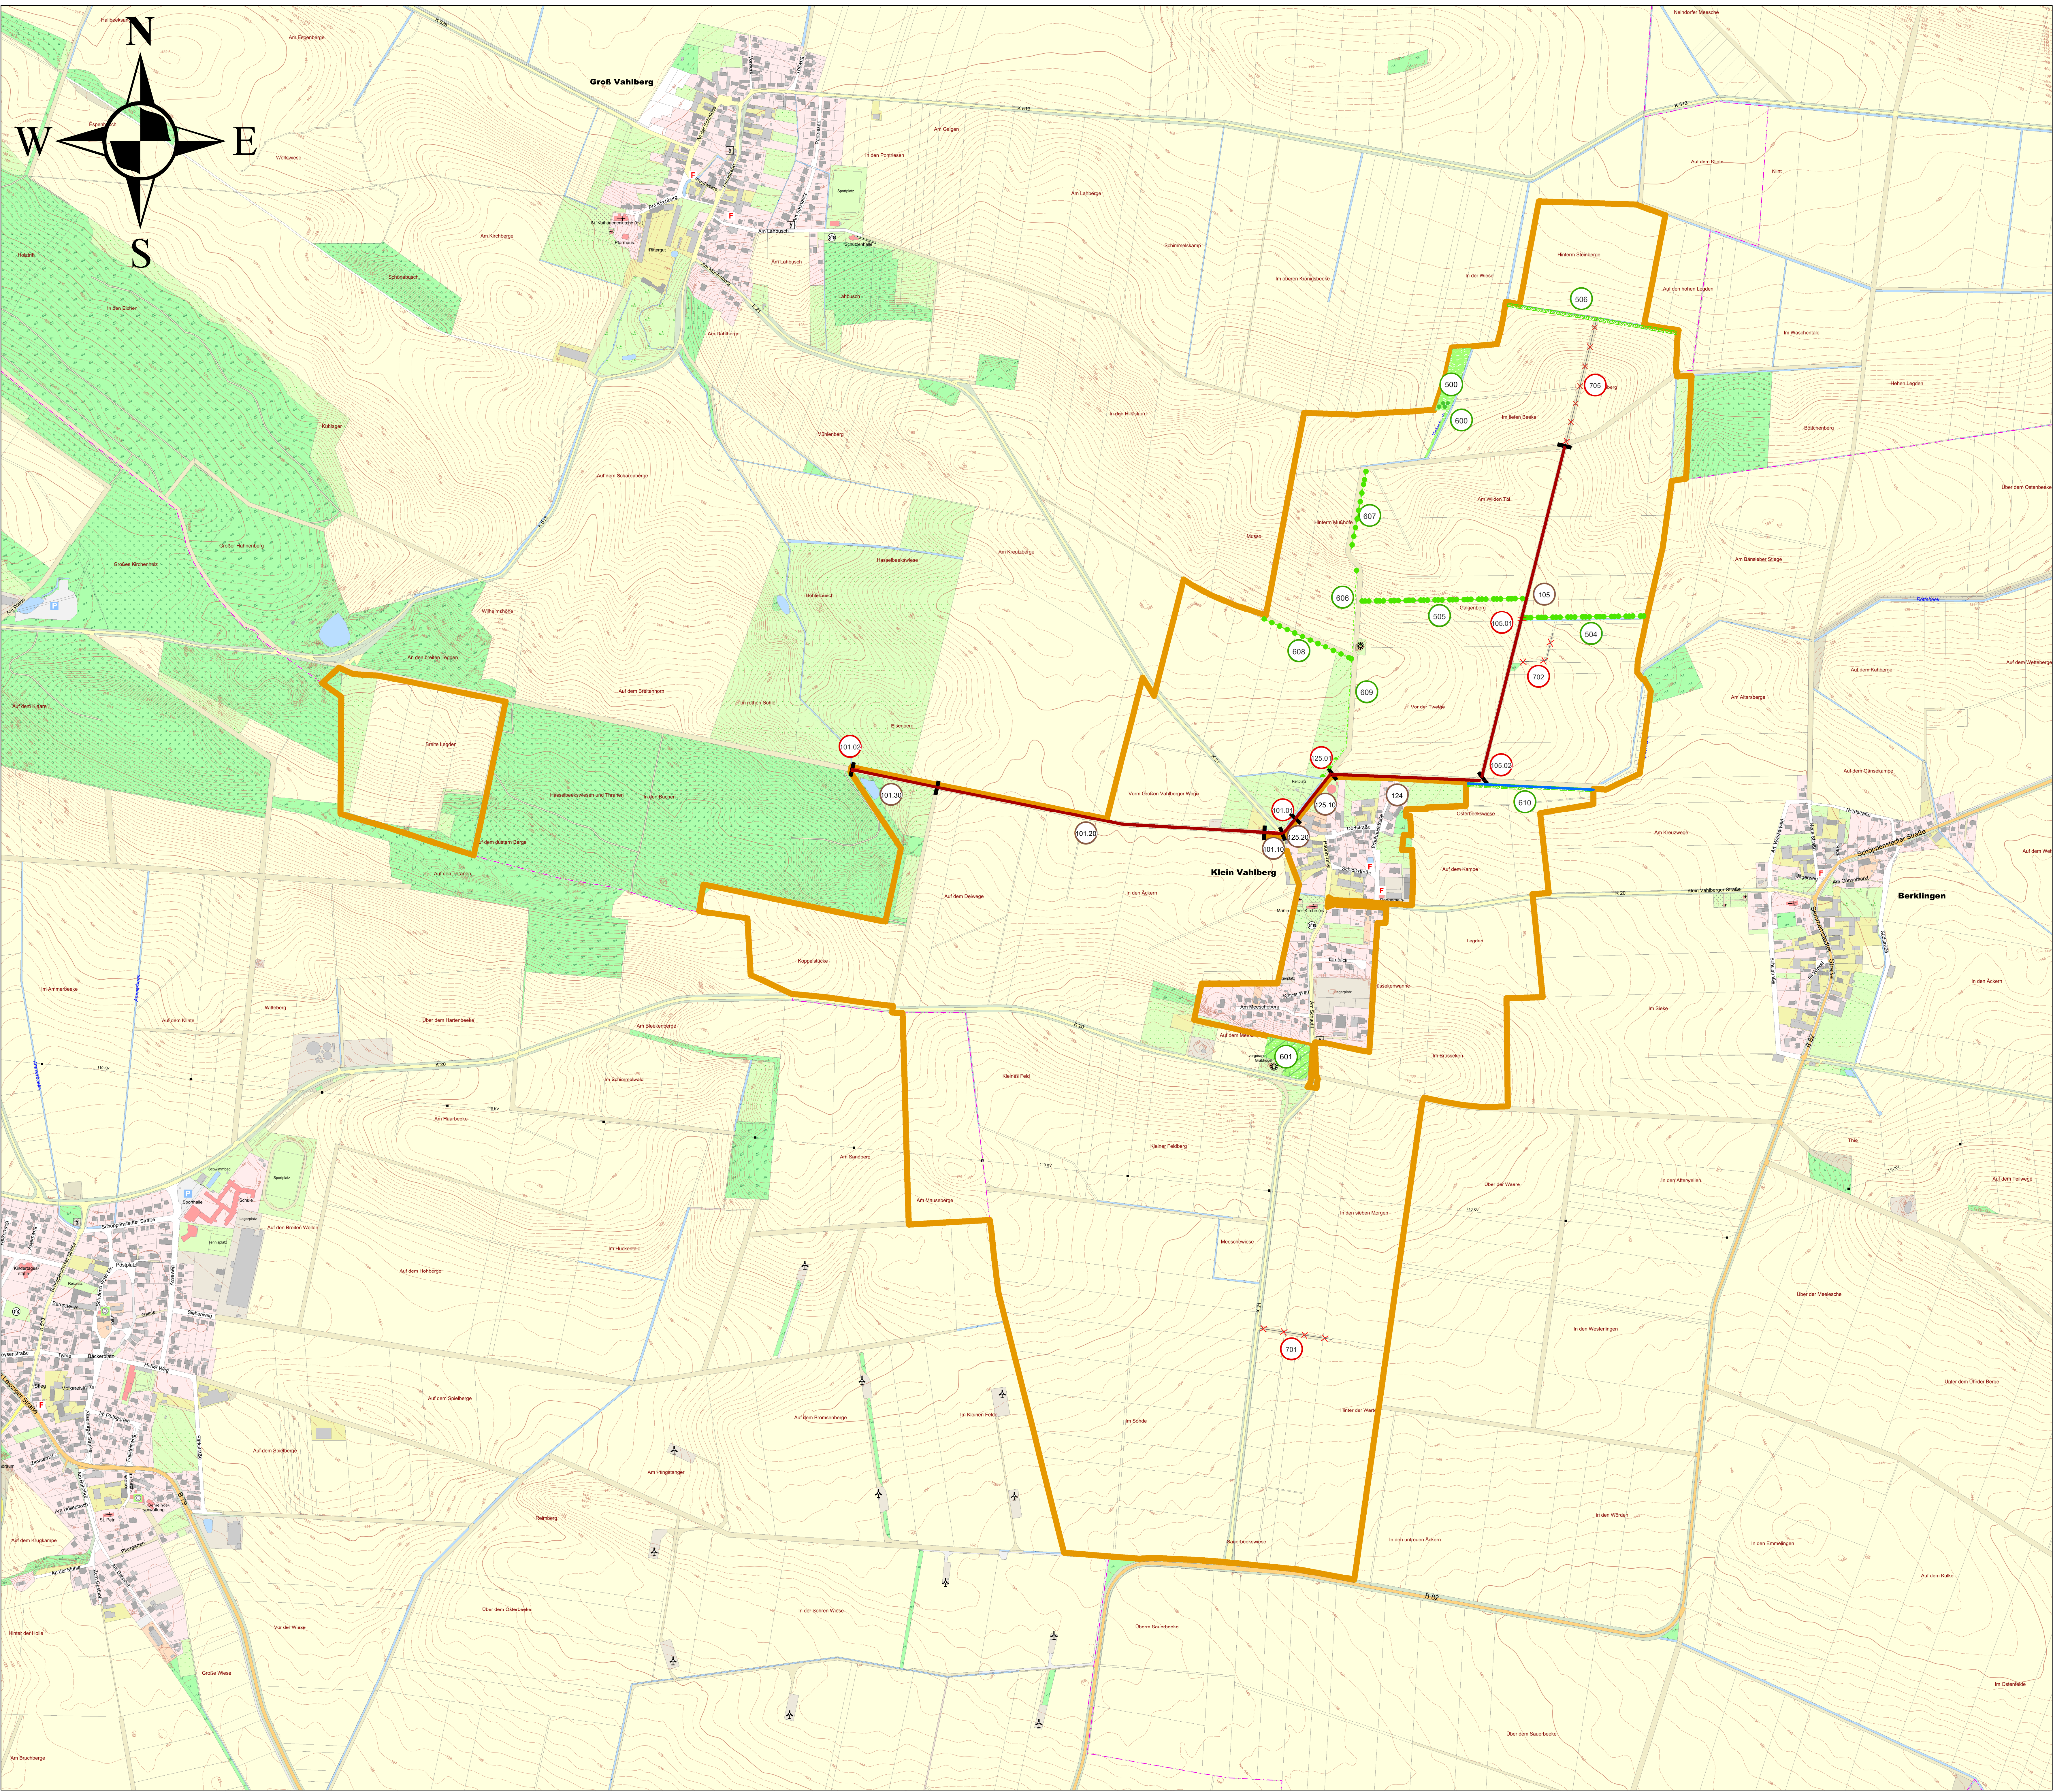

**Zeichenerklärung**

vorhanden

geplant

**Grenzen**

Grenze des Flurbereinigungsgebietes

**Verkehrsanlagen**

Autobahn

Bundesstraße

öffentliche Straße

Bau auf vorhandener Trasse

Bau auf neuer Trasse

WW = Wirtschaftswege

SB = schwere Befestigung

MSB = mittelschwerer Befestigung

Bauweisen

(B) = Bituminöse Decke

(PB) = Plattendecke in Betonstein

(SB) = Spurbahn in Beton

Ausweichstelle

Wendeplatz

**Gewässer**

Fließrichtungspfeil

Seilengraben

fließendes Gewässer

Bau in vorhandener Trasse

Bau in neuer Trasse

Verröhrung

Stehendes Gewässer

HRB = Hochwasserrückhaltebecken

HRB = Regensrückhaltebecken

SP = Südrückbecken

TS = Talperrn, Wasserspeicher

u. s. Anlagen mit Staudamm

**Bauwerke**

Brücke / Durchlass

2

2

Geröllfang, Sandfang

**Landschaftsgestaltende Anlagen**

Einzelbaum, -strauch

Gehölzgruppe

Baumreihe

aufgelockerte Baumreihe

Feldhecke

aufgelockerte Feldhecke

landschaftsgestaltende Anlagen

Feldgehölz

Feuchtbiotop/Sumpf

Sukzessionsfläche

extensives Grünland

Schutz/Randstreifen

**Sonstige Angabe**

fortfallende Anlage

Grenze des Maßnahmenabschnittes

Bewirtschaftungsrichtung

Paralleltelung eines Blockes

Paralleltelung mit Restkeil

**Nummerierung der Anlagen**

nachrichtlich dargestellt

planfeststellungs-bezogene Anlagen

100

500

100

Entwurfsnummer Anlage der Teilnehmergemeinschaft

100

100

100

Entwurfsnummer Anlage anderer Maßnahmenträger

100

Entwurfsnummer Anlage anderer Maßnahmenträger bei Planänderung

100

Entwurfsnummer Anlage anderer Maßnahmenträger bei Planänderung

100.01

Bauwerke

Färbung der Umrandung nach Art der Anlage

# ENTWURF zum Plan über die gemeinschaftlichen und öffentlichen Anlagen

Karte zum Plan nach § 41 FlurbG

Maßstab 1:5000

Vereinfachte Flurbereinigung  
**Klein Vahlberg**  
Landkreis WOLFENBÜTTEL

1 02 2734

Plotdatum: 01.04.2025

**Amt für regionale Landesentwicklung Braunschweig**  
Telddezernat 4.1  
Friedrich-Wilhelm-Straße 3, 38100 Braunschweig

**Nds. Ministerium für Ernährung, Landwirtschaft und Verbraucherschutz**  
- Obere Flurbereinigungsbehörde -

|              |              |                                           |                                           |
|--------------|--------------|-------------------------------------------|-------------------------------------------|
| Aufgestellt: |              | <input type="checkbox"/> planfestgestellt |                                           |
| Datum        | Unterschrift | Datum                                     | Unterschrift                              |
| Änderung Nr. | aufgestellt: | Änderung:                                 | <input type="checkbox"/> planfestgestellt |
| Datum        | Unterschrift | Datum                                     | Unterschrift                              |