


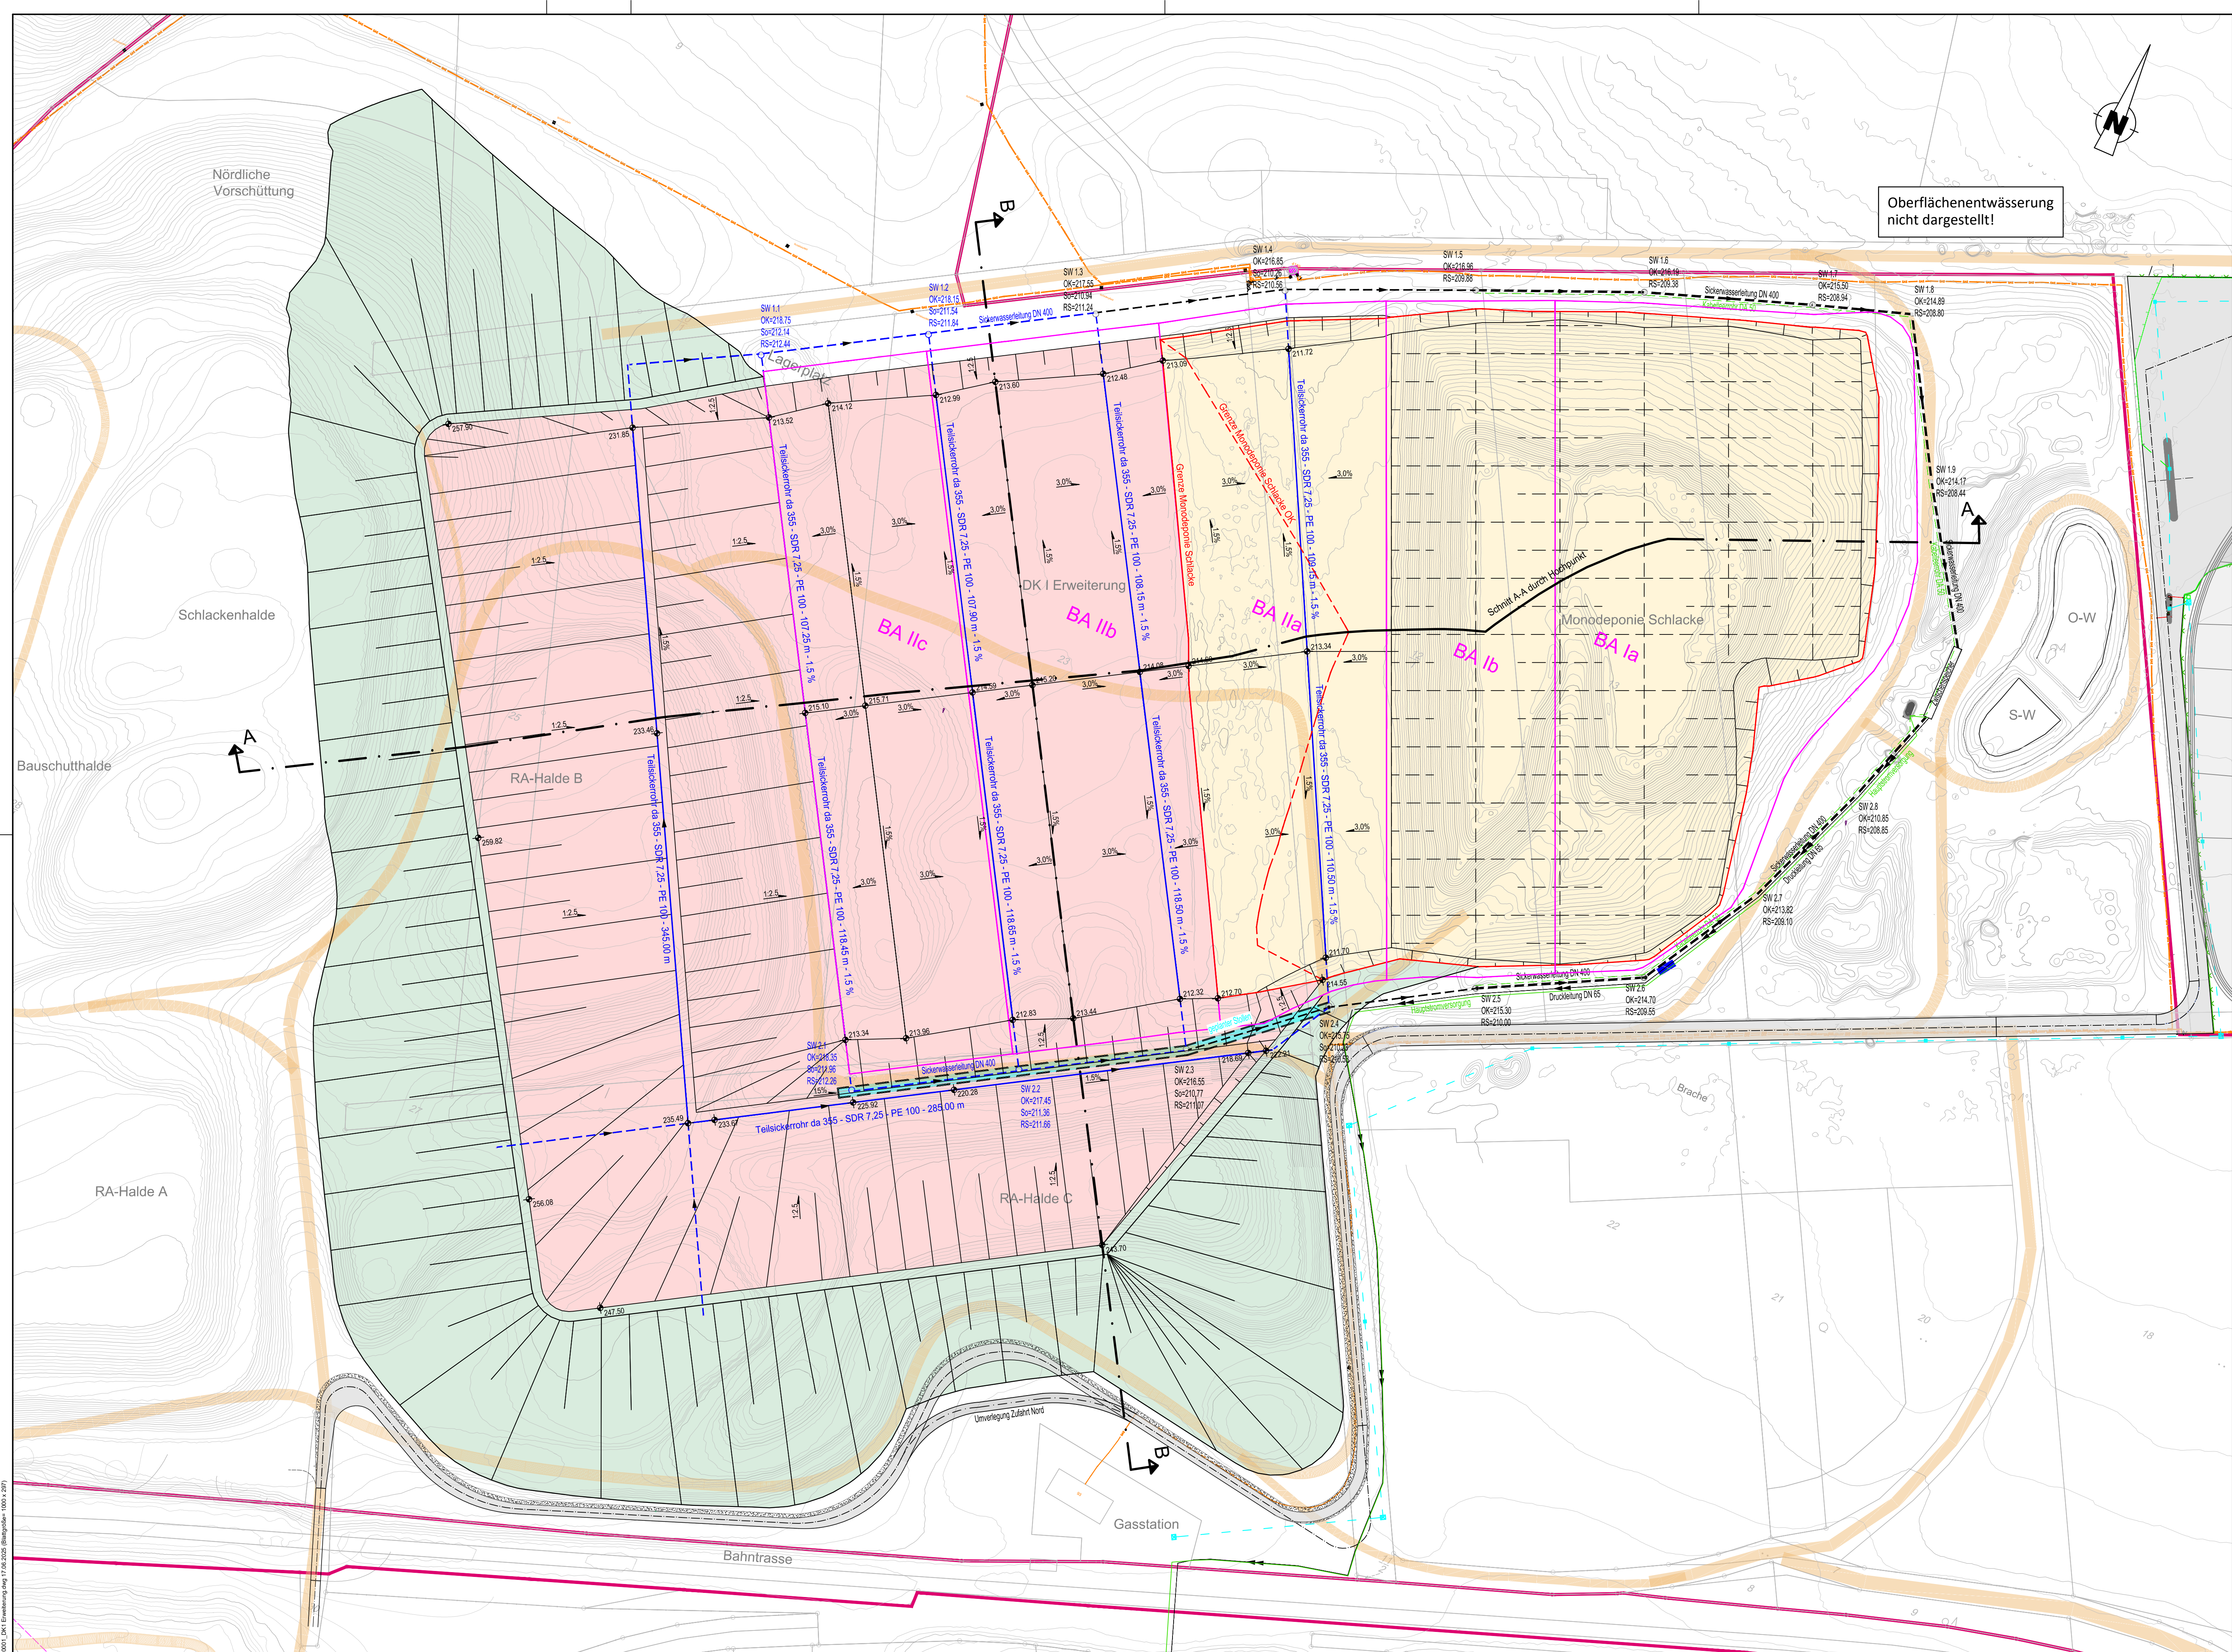

- Legende:
- Flurstücke des öffentlich rechtlichen Vertrags zur Sanierung und Revitalisierung des Betriebsgeländes der Harz-Metall GmbH und über umweltrechtliche Pflichten
 - vorh. Halden-/Deponie-Höhenlinien
 - vorh. Betriebs-Erschließungs-Fahrwege bzw. -Rampen
 - vorh. Sickerwassertransportleitung
 - vorh. Stromleitung
 - vorh. Druckleitung Sickerwasser
 - vorh. Gasleitung
 - gepl. Teilsickerrohr 2/3 geschlitz, da 355, PE 100 mit Haltungslänge und Gefälle
 - gepl. Sickerwassertransportleitung
 - Grenze zwischen Monodeponie Schlacke und DK I Deponie - Unterkante
 - Grenze zwischen Monodeponie Schlacke und DK I Deponie - Oberkante
 - Baubabschnitte Basisabdichtung Planfeststellung
 - Grundfläche Monodeponie Schlacke
 - Grundfläche DK I Deponie
 - gepl. Geländeanpassung
 - gepl. Stollen

Die Katasterunterlagen wurden dem Amtlichen Liegenschaftskatasterinformationssystem (ALKIS) entnommen und sind daher unverbindlich. Für die genaue Lage der Grenzen ist eine Grenzfeststellung einzuleiten.

Quelle:
Auszug aus dem Geobasisdaten der Niedersächsischen Vermessungs- und Katasterverwaltung © 2022

Weitergabe und Vervielfältigung der Zeichnung, sowie Verwertung und Mitteilung ihres Inhalts ist ohne unsere ausdrückliche Genehmigung nicht gestattet!

Antragskonferenz

Industriepark und Verwertungszentrum Harz

Erweiterung DK I Deponie	Proj.- Nr.:	10001	
	Zeichn.- Nr.:	20-0301-00	
	Maßstab:	1:1.000	
Lageplan DK I Erweiterung Basisabdichtung	Datum:	19.06.2025	
	bearbeitet	gezeichnet	geprüft
	lev	cle	dme

Pabsch Ingenieure GmbH
Mittelallee 11 | 31139 Hildesheim
Telefon: 05121 7419-0
info@pabsch-ingenieure.de

PABSCH
INGENIEURE