Schematische Darstellung: Längsschnitt A - A

Oberflächenentwässerung nicht dargestellt!

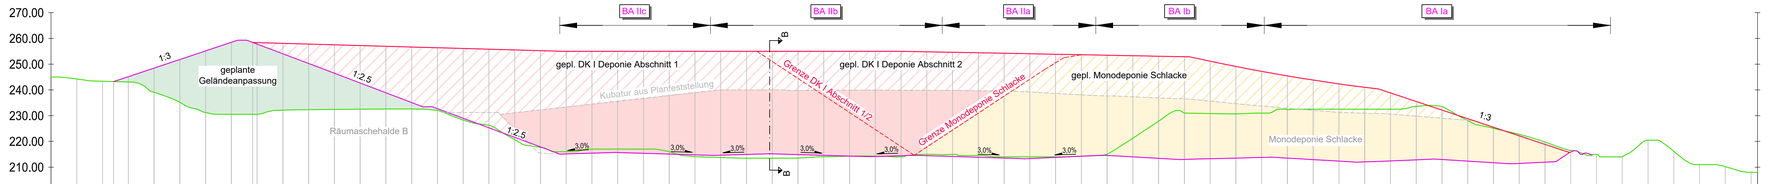

| | | |